




**REWITALIZACJA WNETRZA KWARTALU 23
W SZCZECINIE**
al. WOJSKA POLSKIEGO,
ul. BOHATERÓW GETTA WARSZAWSKIEGO
ul. KRÓLOWEJ JADWIGI

skala 1:100

KLATKA
SCHODOWA

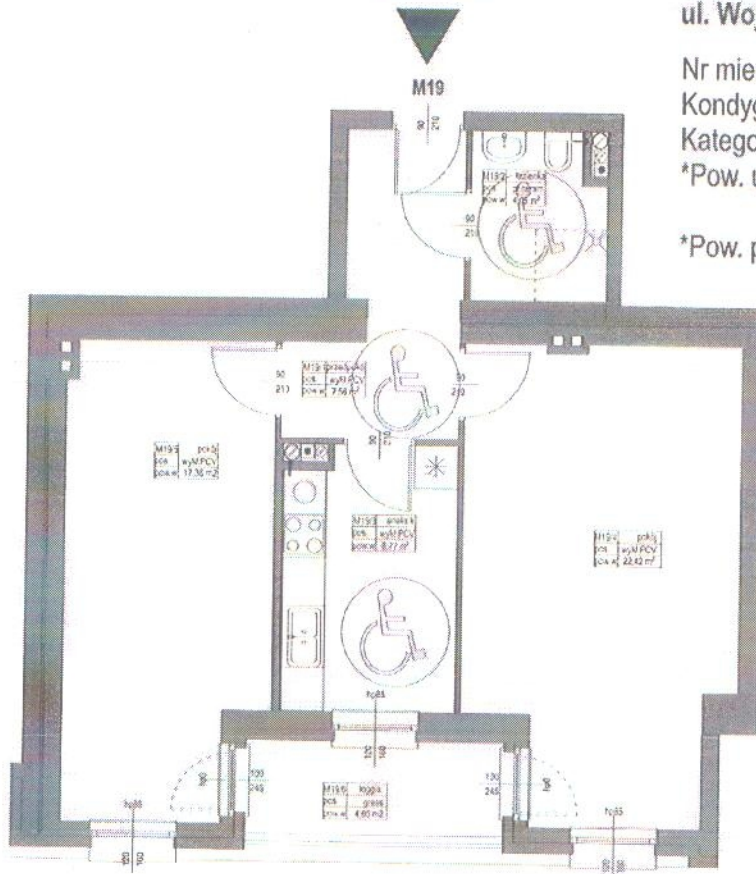


BUDYNEK NR 1
ul. Wojska Polskiego 32

Nr mieszkania: 19
Kondygnacja: III piętro
Kategoria mieszkania: 2-pokojowe
*Pow. użytkowa - 60,16 m²

*Pow. projektowa w świetle ścian wykończonych

0m 5m

SCHEMAT ZAGOSPODAROWANIA KWARTALU 23

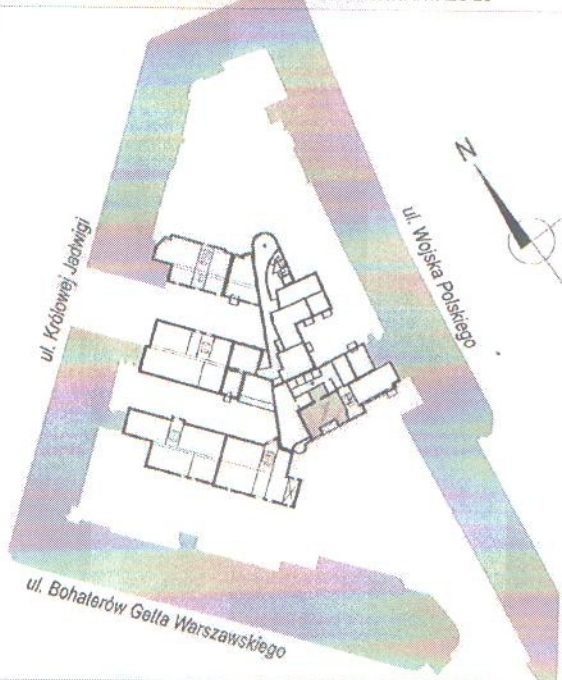

SCHEMAT ROZMIESZCZENIA MIESZKAŃ BUDYNKU NR 1 - III PIĘTRO

