




# REWITALIZACJA WNĘTRZA KWARTALU 23 W SZCZECINIE

al. WOJSKA POLSKIEGO,  
ul. BOHATERÓW GETTA WARSZAWSKIEGO  
ul. KRÓLOWEJ JADWIGI

skala 1:100

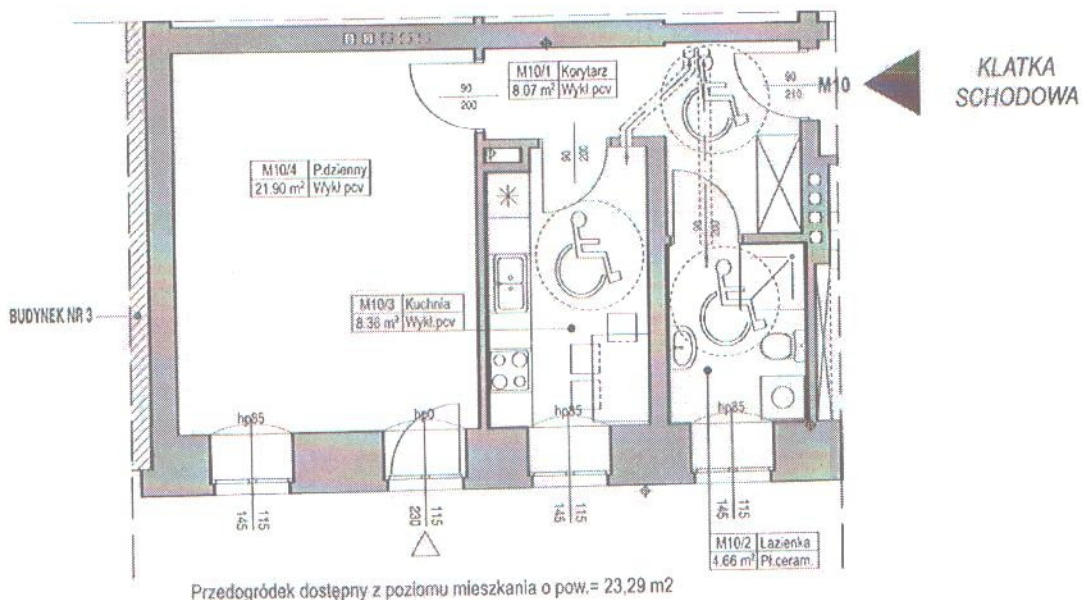


## BUDYNEK NR 2 ul. Bohaterów Getta Warszawskiego 23

Nr mieszkania: 10  
Kondygnacja: parter  
Kategoria mieszkania: 1-pokojowe  
\*Pow. użytkowa - 42,99 m<sup>2</sup>

\*Pow. projektowa w świetle ścian wykończonych

0m 5m

SCHEMAT ZAGOSPODAROWANIA KWARTALU 23

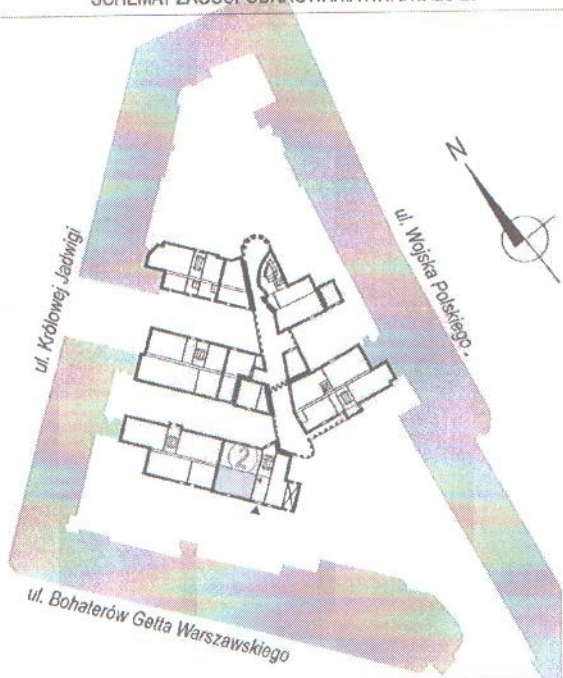

SCHEMAT ROZMIESZCZENIA MIESZKAŃ BUDYNKU NR 2 - PARTER

