


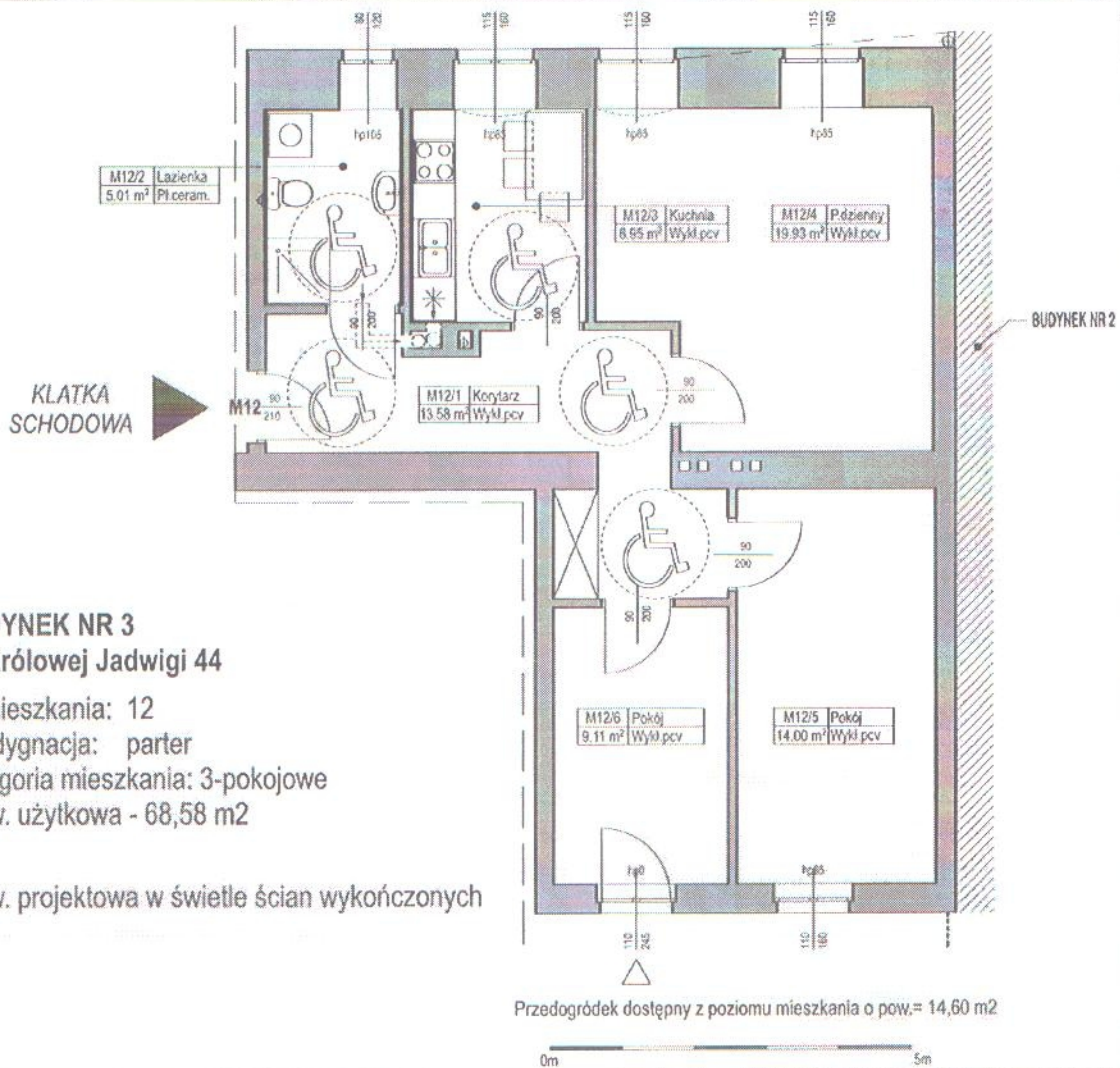


**REWITALIZACJA WNĘTRZA KWARTALU 23  
W SZCZECINIE**  
al. WOJSKA POLSKIEGO,  
ul. BOHATERÓW GETTA WARSZAWSKIEGO  
ul. KRÓLOWEJ JADWIGI

skala 1:100



SCHEMAT ZAGOSPODAROWANIA KWARTALU 23

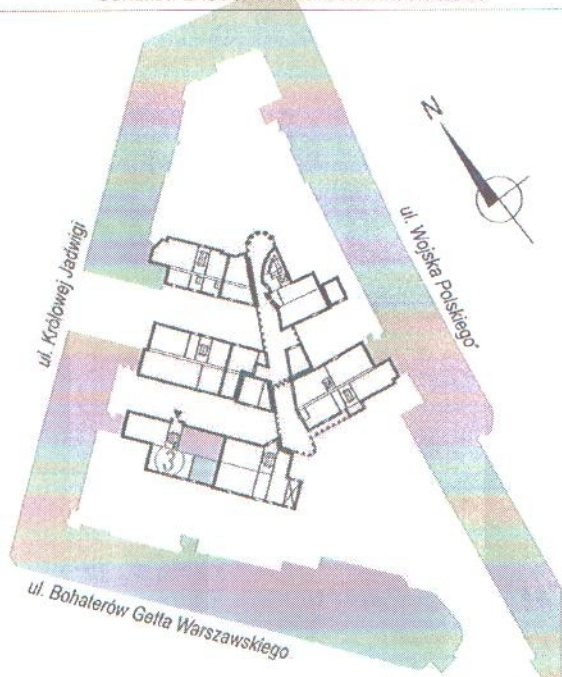

SCHEMAT ROZMIESZCZENIA MIESZKAŃ BUDYNKU NR 3 - PARTER

