


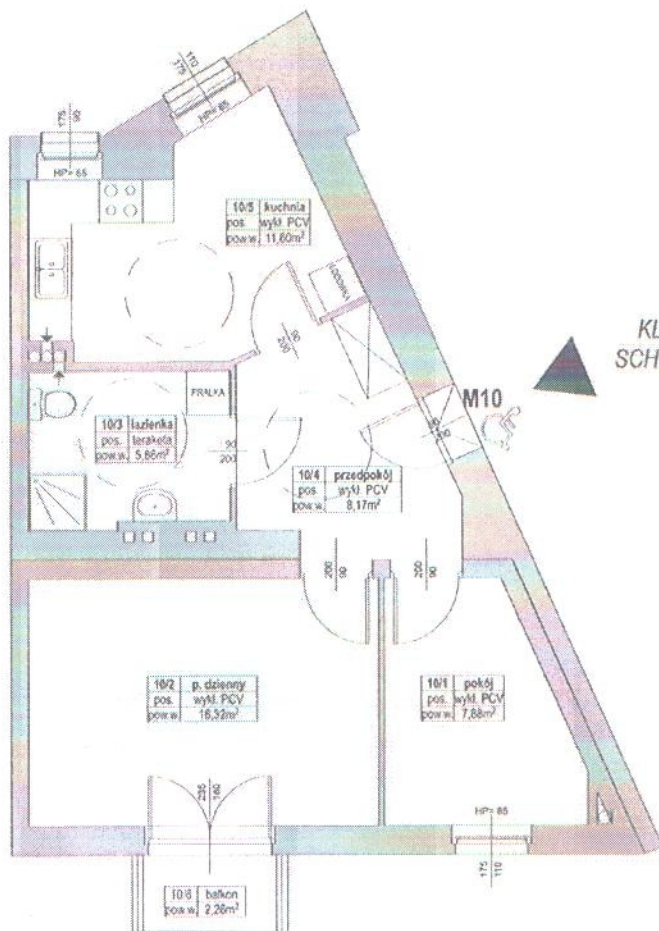

**REWITALIZACJA WNĘTRZA KWARTAŁU 23
W SZCZECINIE**
al. WOJSKA POLSKIEGO,
ul. BOHATERÓW GETTA WARSZAWSKIEGO
ul. KRÓLOWEJ JADWIGI

skala 1:100




**BUDYNEK NR 5
ul. Królowej Jadwigi 45B**

Nr mieszkania: 10
Kondygnacja: II piętro
Kategoria mieszkania: 2-pokojowe
*Pow. użytkowa - 49,83 m²

*Pow. projektowa w świetle ścian wykończonych

0m 5m

SCHEMAT ZAGOSPODAROWANIA KWARTAŁU 23

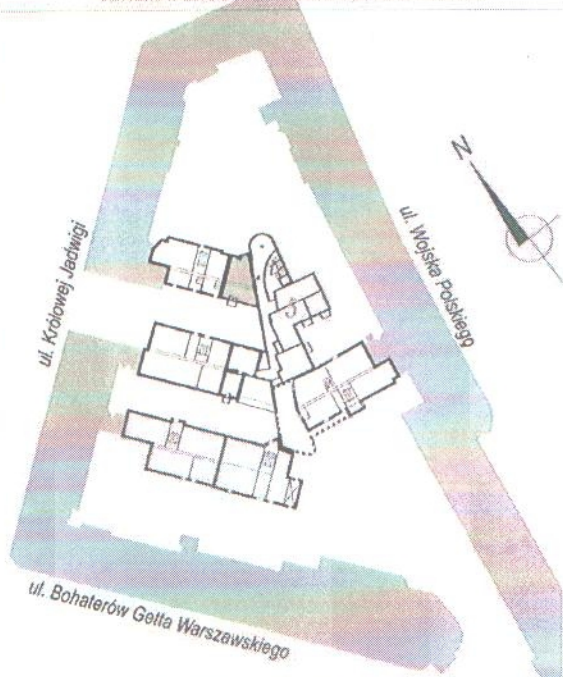

SCHEMAT ROZMIESZCZENIA MIESZKAŃ BUDYNKU NR 5 - II PIĘTRO

