




**REWITALIZACJA WNETRZA KWARTAŁU 23
W SZCZECINIE**
al. WOJSKA POLSKIEGO,
ul. BOHATERÓW GETTA WARSZAWSKIEGO
ul. KRÓLOWEJ JADWIGI

skala 1:100

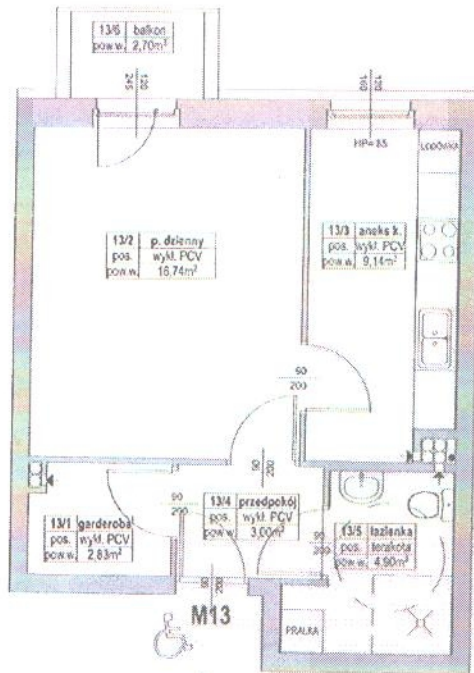

KLATKA
SCHODOWA


BUDYNEK NR 5
ul. Królowej Jadwigi 45B

Nr mieszkania: 13
Kondygnacja: III piętro
Kategoria mieszkania: 1-pokojowe
*Pow. użytkowa - 36,61 m²

*Pow. projektowa w świetle ścian wykończonych

0m 5m

SCHEMAT ZAGOSPODAROWANIA KWARTAŁU 23

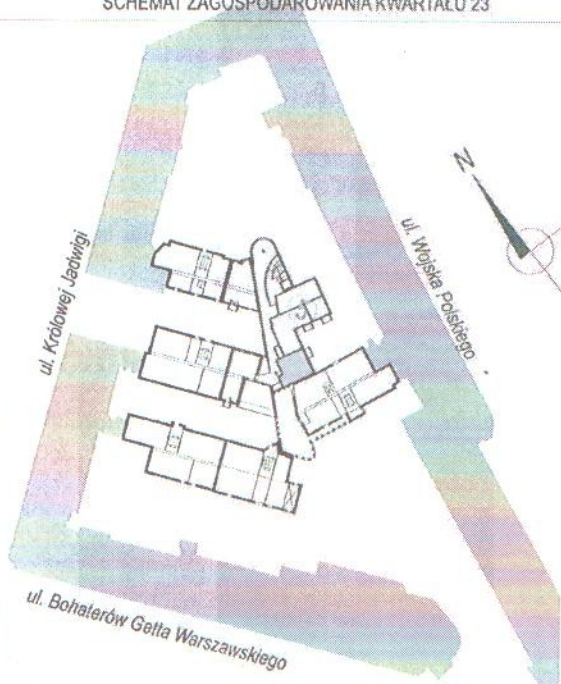

SCHEMAT ROZMIESZCZENIA MIESZKAŃ BUDYNKU NR 5 - III PIĘTRO

