


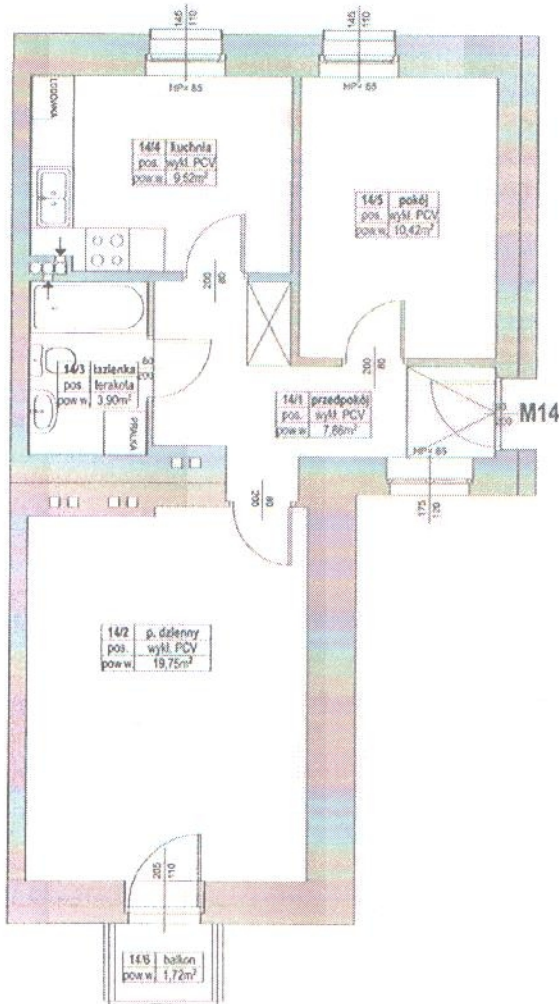

REWITALIZACJA WNETRZA KWARTALU 23 W SZCZECINIE


al. WOJSKA POLSKIEGO,
ul. BOHATERÓW GETTA WARSZAWSKIEGO
ul. KRÓLOWEJ JADWIGI

skala 1:100



UWAGA

zmiana projektowa łazienki, dostosowanie łazienki dla osób starszych

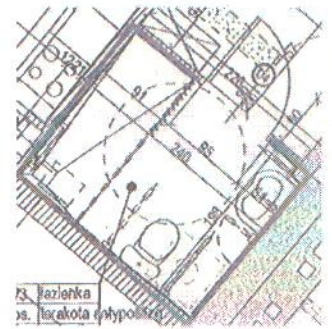

KLATKA
SCHODOWA

BUDYNEK NR 5

ul. Królowej Jadwigi 45B

Nr mieszkania: 14

Kondygnacja: III piętro


Kategoria mieszkania: 2-pokojowe

*Pow. użytkowa - 51,45 m²

*Pow. projektowa w świetle ścian wykończonych

0m 5m

SCHEMAT ZAGOSPODAROWANIA KWARTALU 23

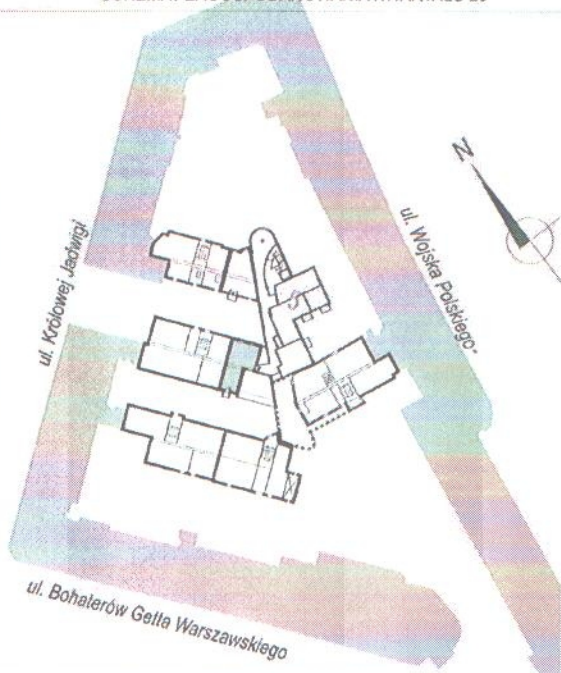

SCHEMAT ROZMIESZCZENIA MIESZKAŃ BUDYNKU NR 5 - III PIĘTRO

