




REWITALIZACJA WNĘTRZA KWARTAŁU 23 W SZCZECINIE

al. WOJSKA POLSKIEGO,
ul. BOHATERÓW GETTA WARSZAWSKIEGO
ul. KRÓLOWEJ JADWIGI

skala 1:100

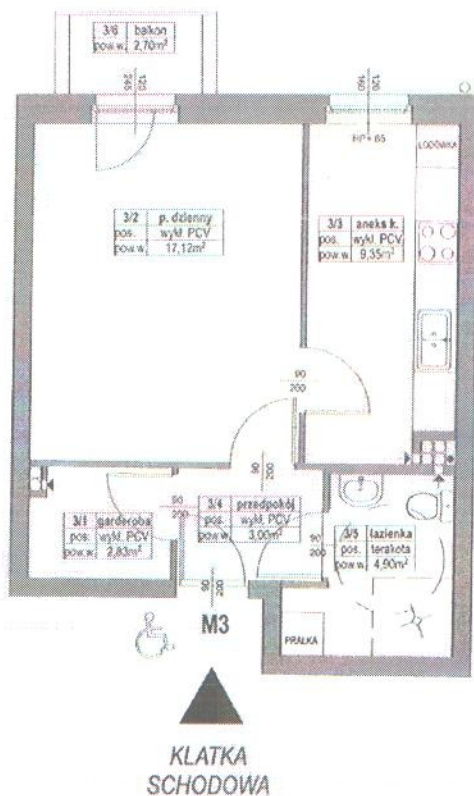


BUDYNEK NR 5 ul. Królowej Jadwigi 45B

Nr mieszkania: 3
Kondygnacja: I piętro
Kategoria mieszkania: 1-pokojowe
*Pow. użytkowa - 37,20 m²

*Pow. projektowa w świetle ścian wykończonych

0m 5m

SCHEMAT ZAGOSPODAROWANIA KWARTAŁU 23

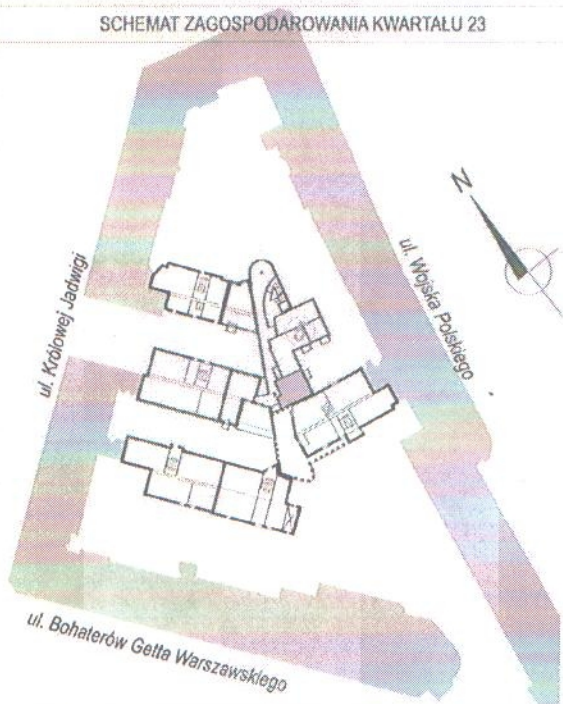

SCHEMAT ROZMIESZCZENIA MIESZKAŃ BUDYNKU NR 5 - I PIĘTRO

