





# REWITALIZACJA WNĘTRZA KWARTALU 23 W SZCZECINIE

al. WOJSKA POLSKIEGO,  
ul. BOHATERÓW GETTA WARSZAWSKIEGO  
ul. KRÓLOWEJ JADWIGI

skala 1:100

### UWAGA

zmiana projektowa łazienki, dostosowanie łazienki dla osób starszych

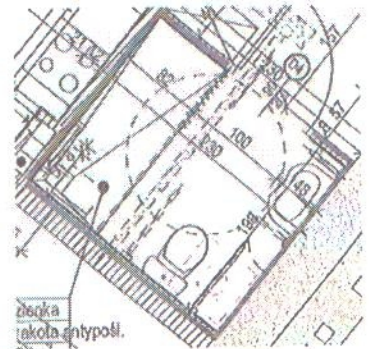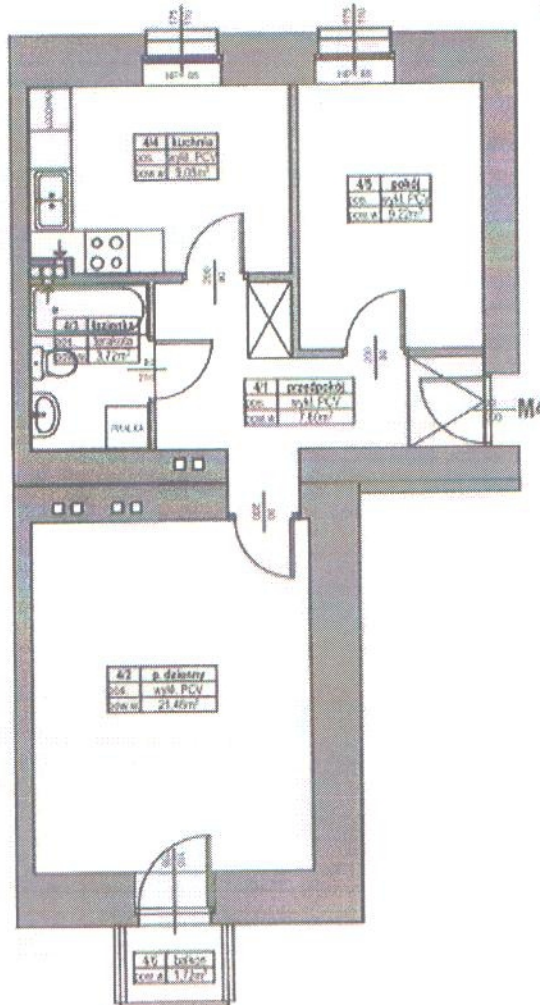

KLATKA SCHODOWA

**BUDYNEK NR 5**  
ul. Królowej Jadwigi 45B

Nr mieszkania: 4  
Kondygnacja: 1 piętro  
Kategoria mieszkania: 2-pokojowe  
\*Pow. użytkowa - 51,08 m<sup>2</sup>

\*Pow. projektowa w świetle ścian wykończonych



SCHEMAT ZAGOSPODAROWANIA KWARTALU 23

SCHEMAT ROZMIESZCZENIA MIESZKAŃ BUDYNKU NR 5 - I PIĘTRO

