




# REWITALIZACJA WNĘTRZA KWARTALU 23 W SZCZECINIE

al. WOJSKA POLSKIEGO,  
ul. BOHATERÓW GETTA WARSZAWSKIEGO  
ul. KRÓLOWEJ JADWIGI

skala 1:100

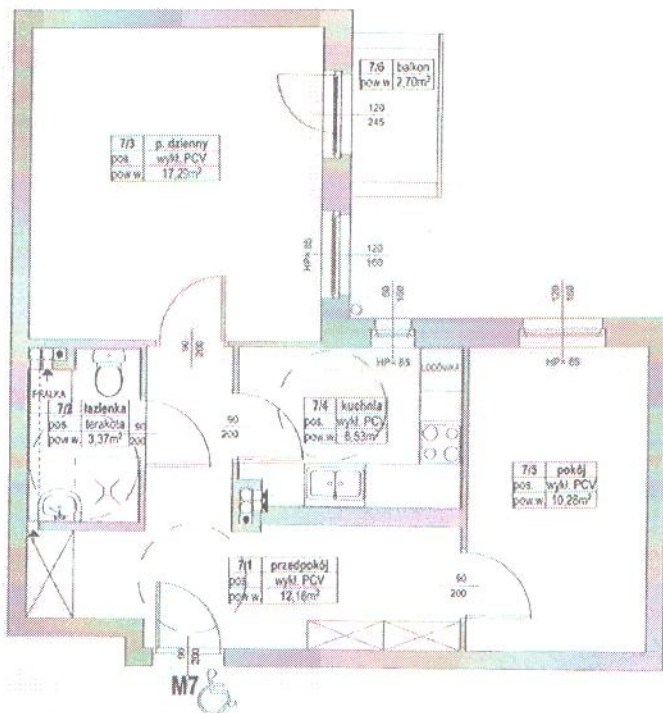

▲  
KLATKA  
SCHODOWA


**BUDYNEK NR 5**  
ul. Królowej Jadwigi 45B

Nr mieszkania: 7  
Kondygnacja: II piętro  
Kategoria mieszkania: 2-pokojowe  
\*Pow. użytkowa - 49,65 m<sup>2</sup>

\*Pow. projektowa w świetle ścian wykończonych

0m 5m

SCHEMAT ZAGOSPODAROWANIA KWARTALU 23

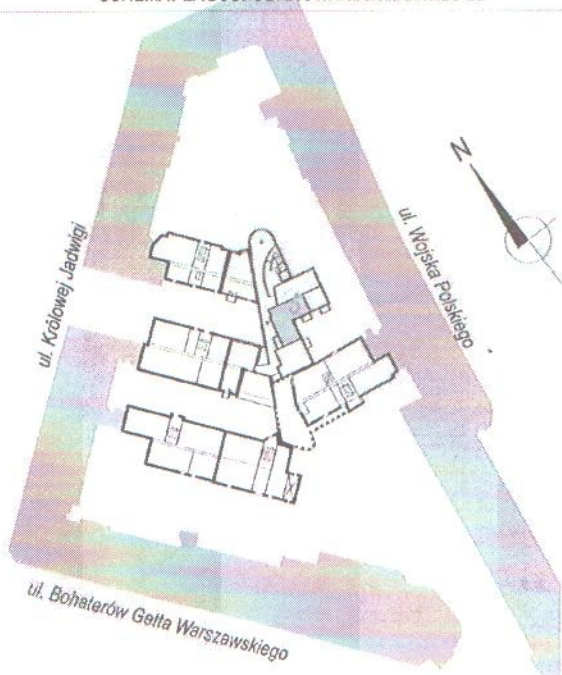

SCHEMAT ROZMIESZCZENIA MIESZKAŃ BUDYNKU NR 5 - II PIĘTRO

