


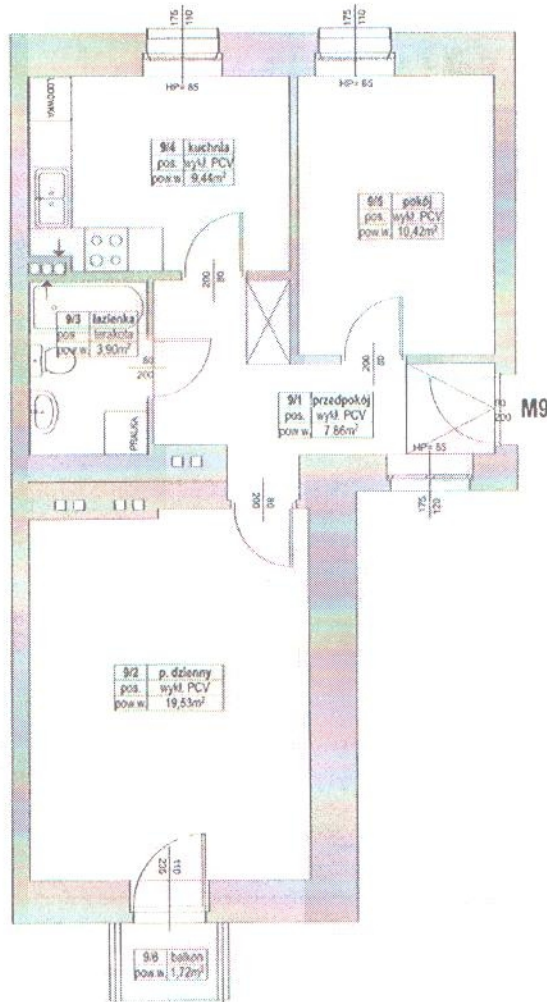

REWITALIZACJA WNĘTRZA KWARTALU 23 W SZCZECINIE


al. WOJSKA POLSKIEGO,
ul. BOHATERÓW GETTA WARSZAWSKIEGO
ul. KRÓLOWEJ JADWIGI

skala 1:100



UWAGA

zmiana projektowa łazienki, dostosowanie łazienki dla osób starszych

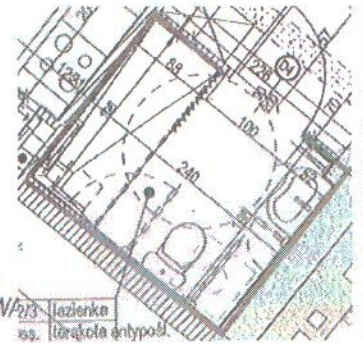

BUDYNEK NR 5 ul. Królowej Jadwigi 45B

Nr mieszkania: 9

Kondygnacja: II piętro


Kategoria mieszkania: 2-pokojowe

*Pow. użytkowa - 51,15 m²

*Pow. projektowa w świetle ścian wykończonych

0m 5m

SCHEMAT ZAGOSPODAROWANIA KWARTALU 23

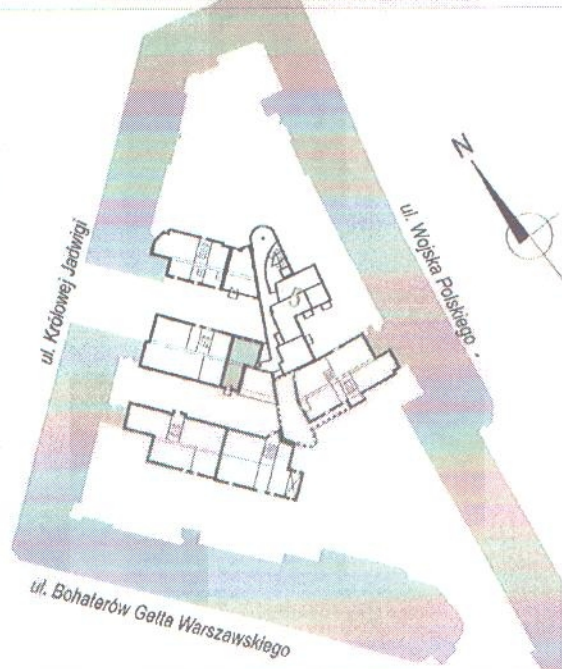

SCHEMAT ROZMIESZCZENIA MIESZKAŃ BUDYNKU NR 5 - II PIĘTRO

